


Fazenda Santa Ursula
de
Alberto Ataliba Nogueira de Moraes

(Paredes externas 0,70 - indicadas - laipa)
Internas par - 2 - paizue - 0,17

6,72
serviços
técnicos
18,1
11,5
1,8

12,50

12,50

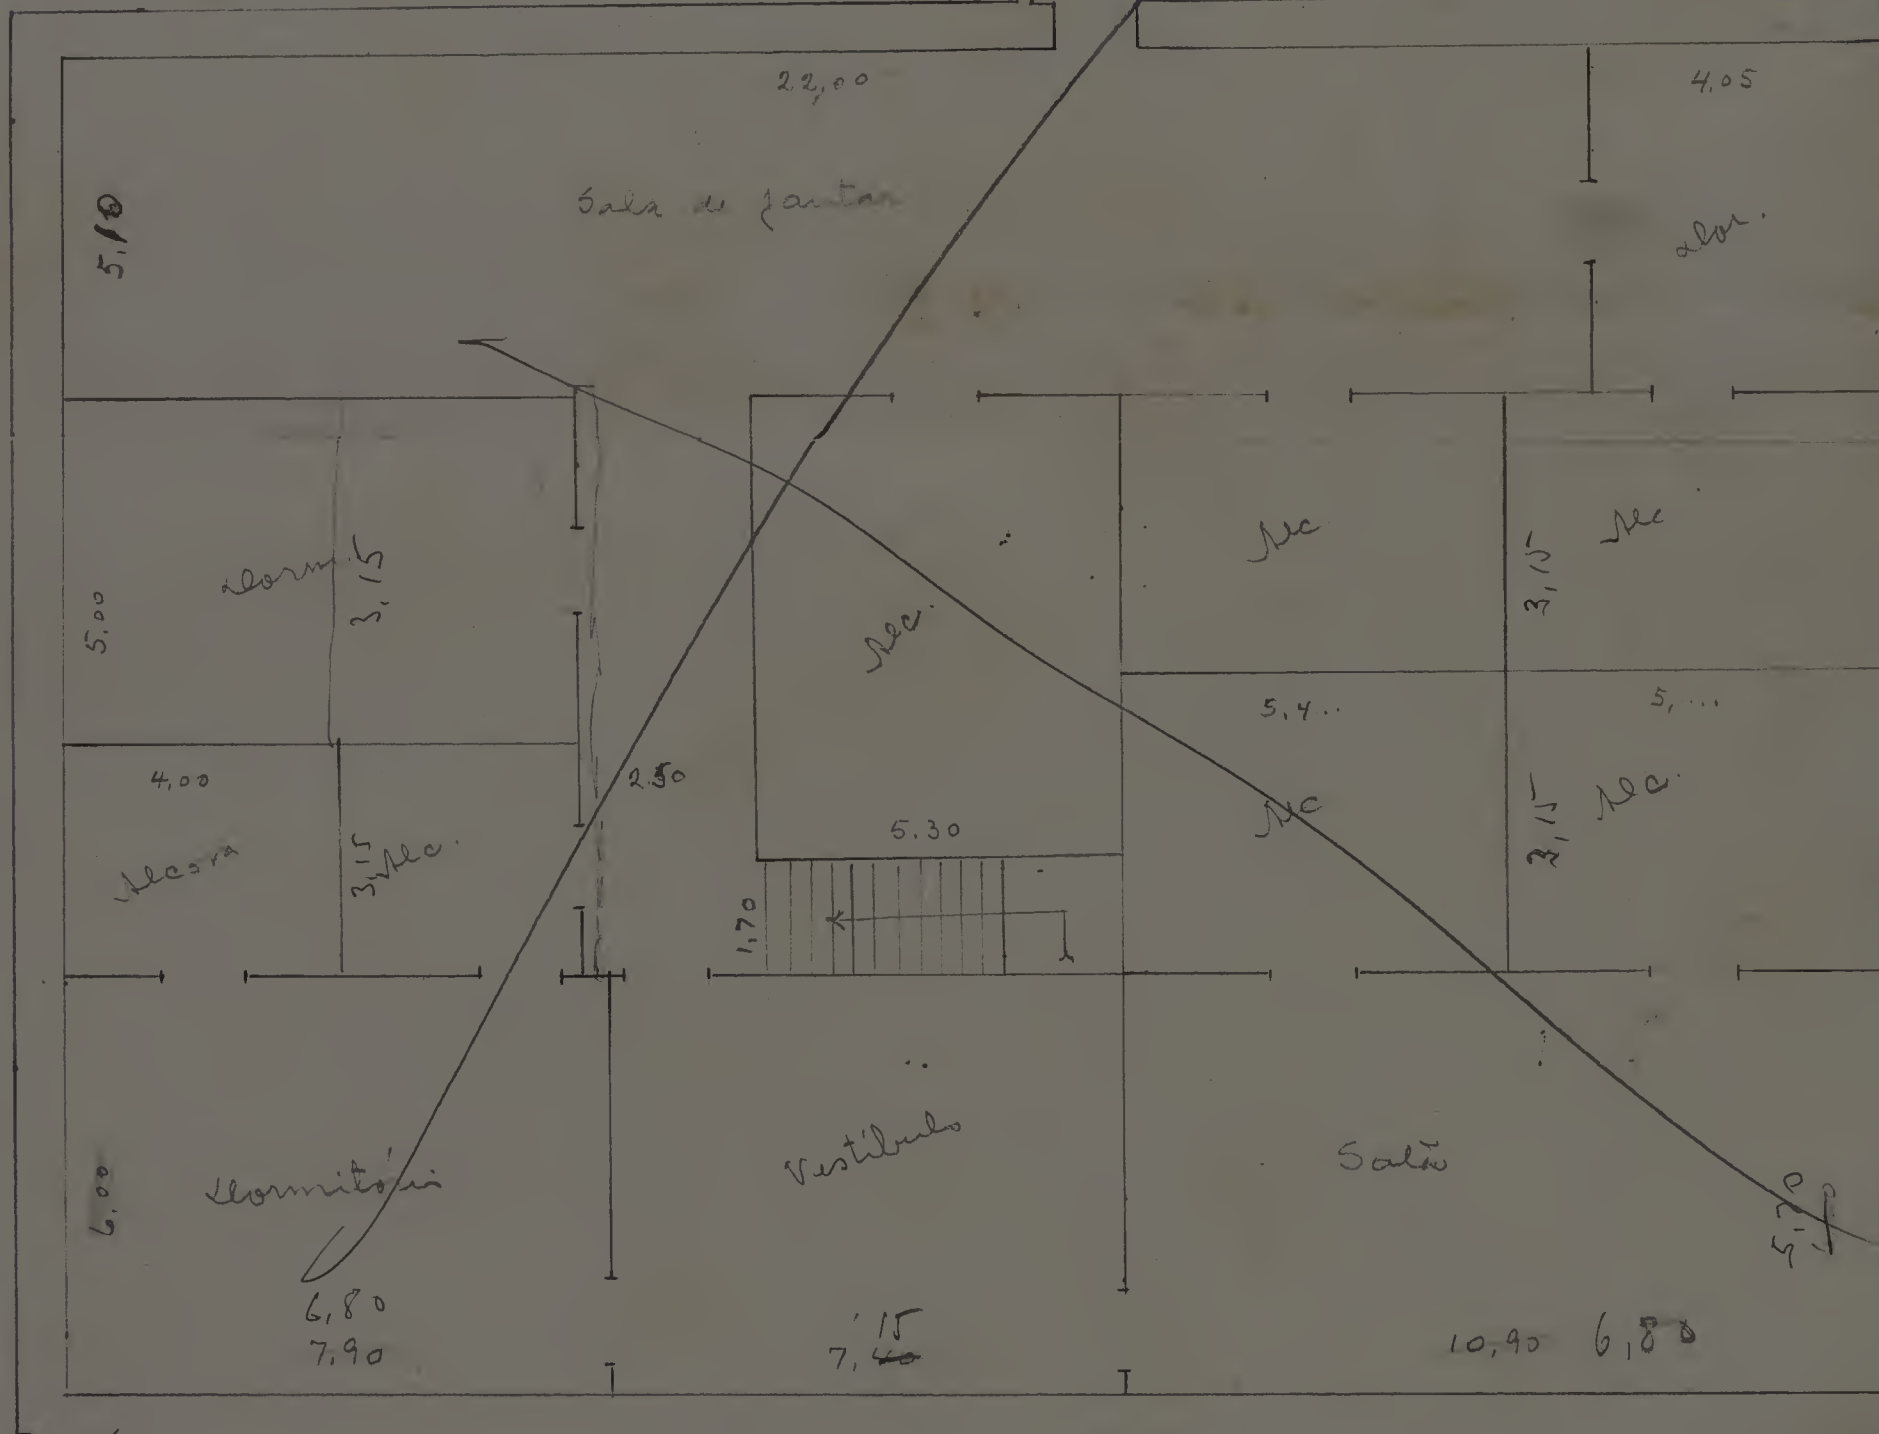

8
48
32
8

4,30

12
9
108

22,10
10,80
11,30
1,18

6,8
6,8
7,15
22,75