
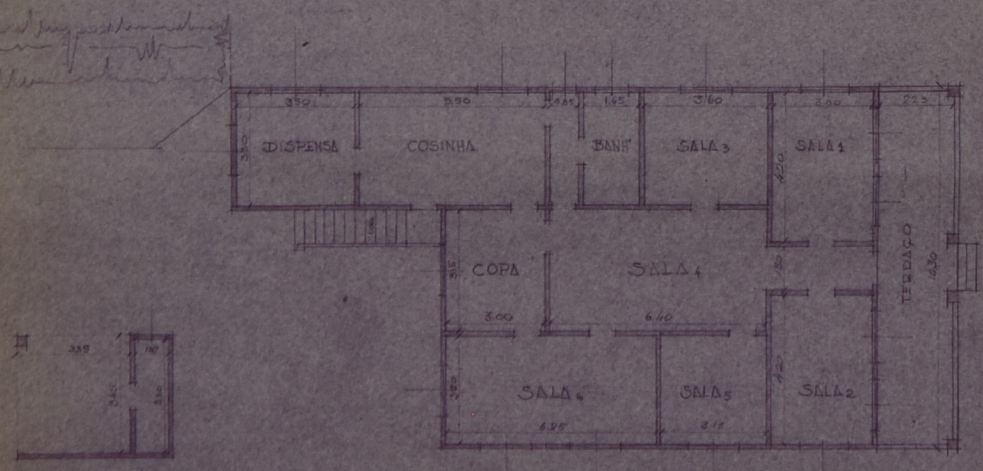


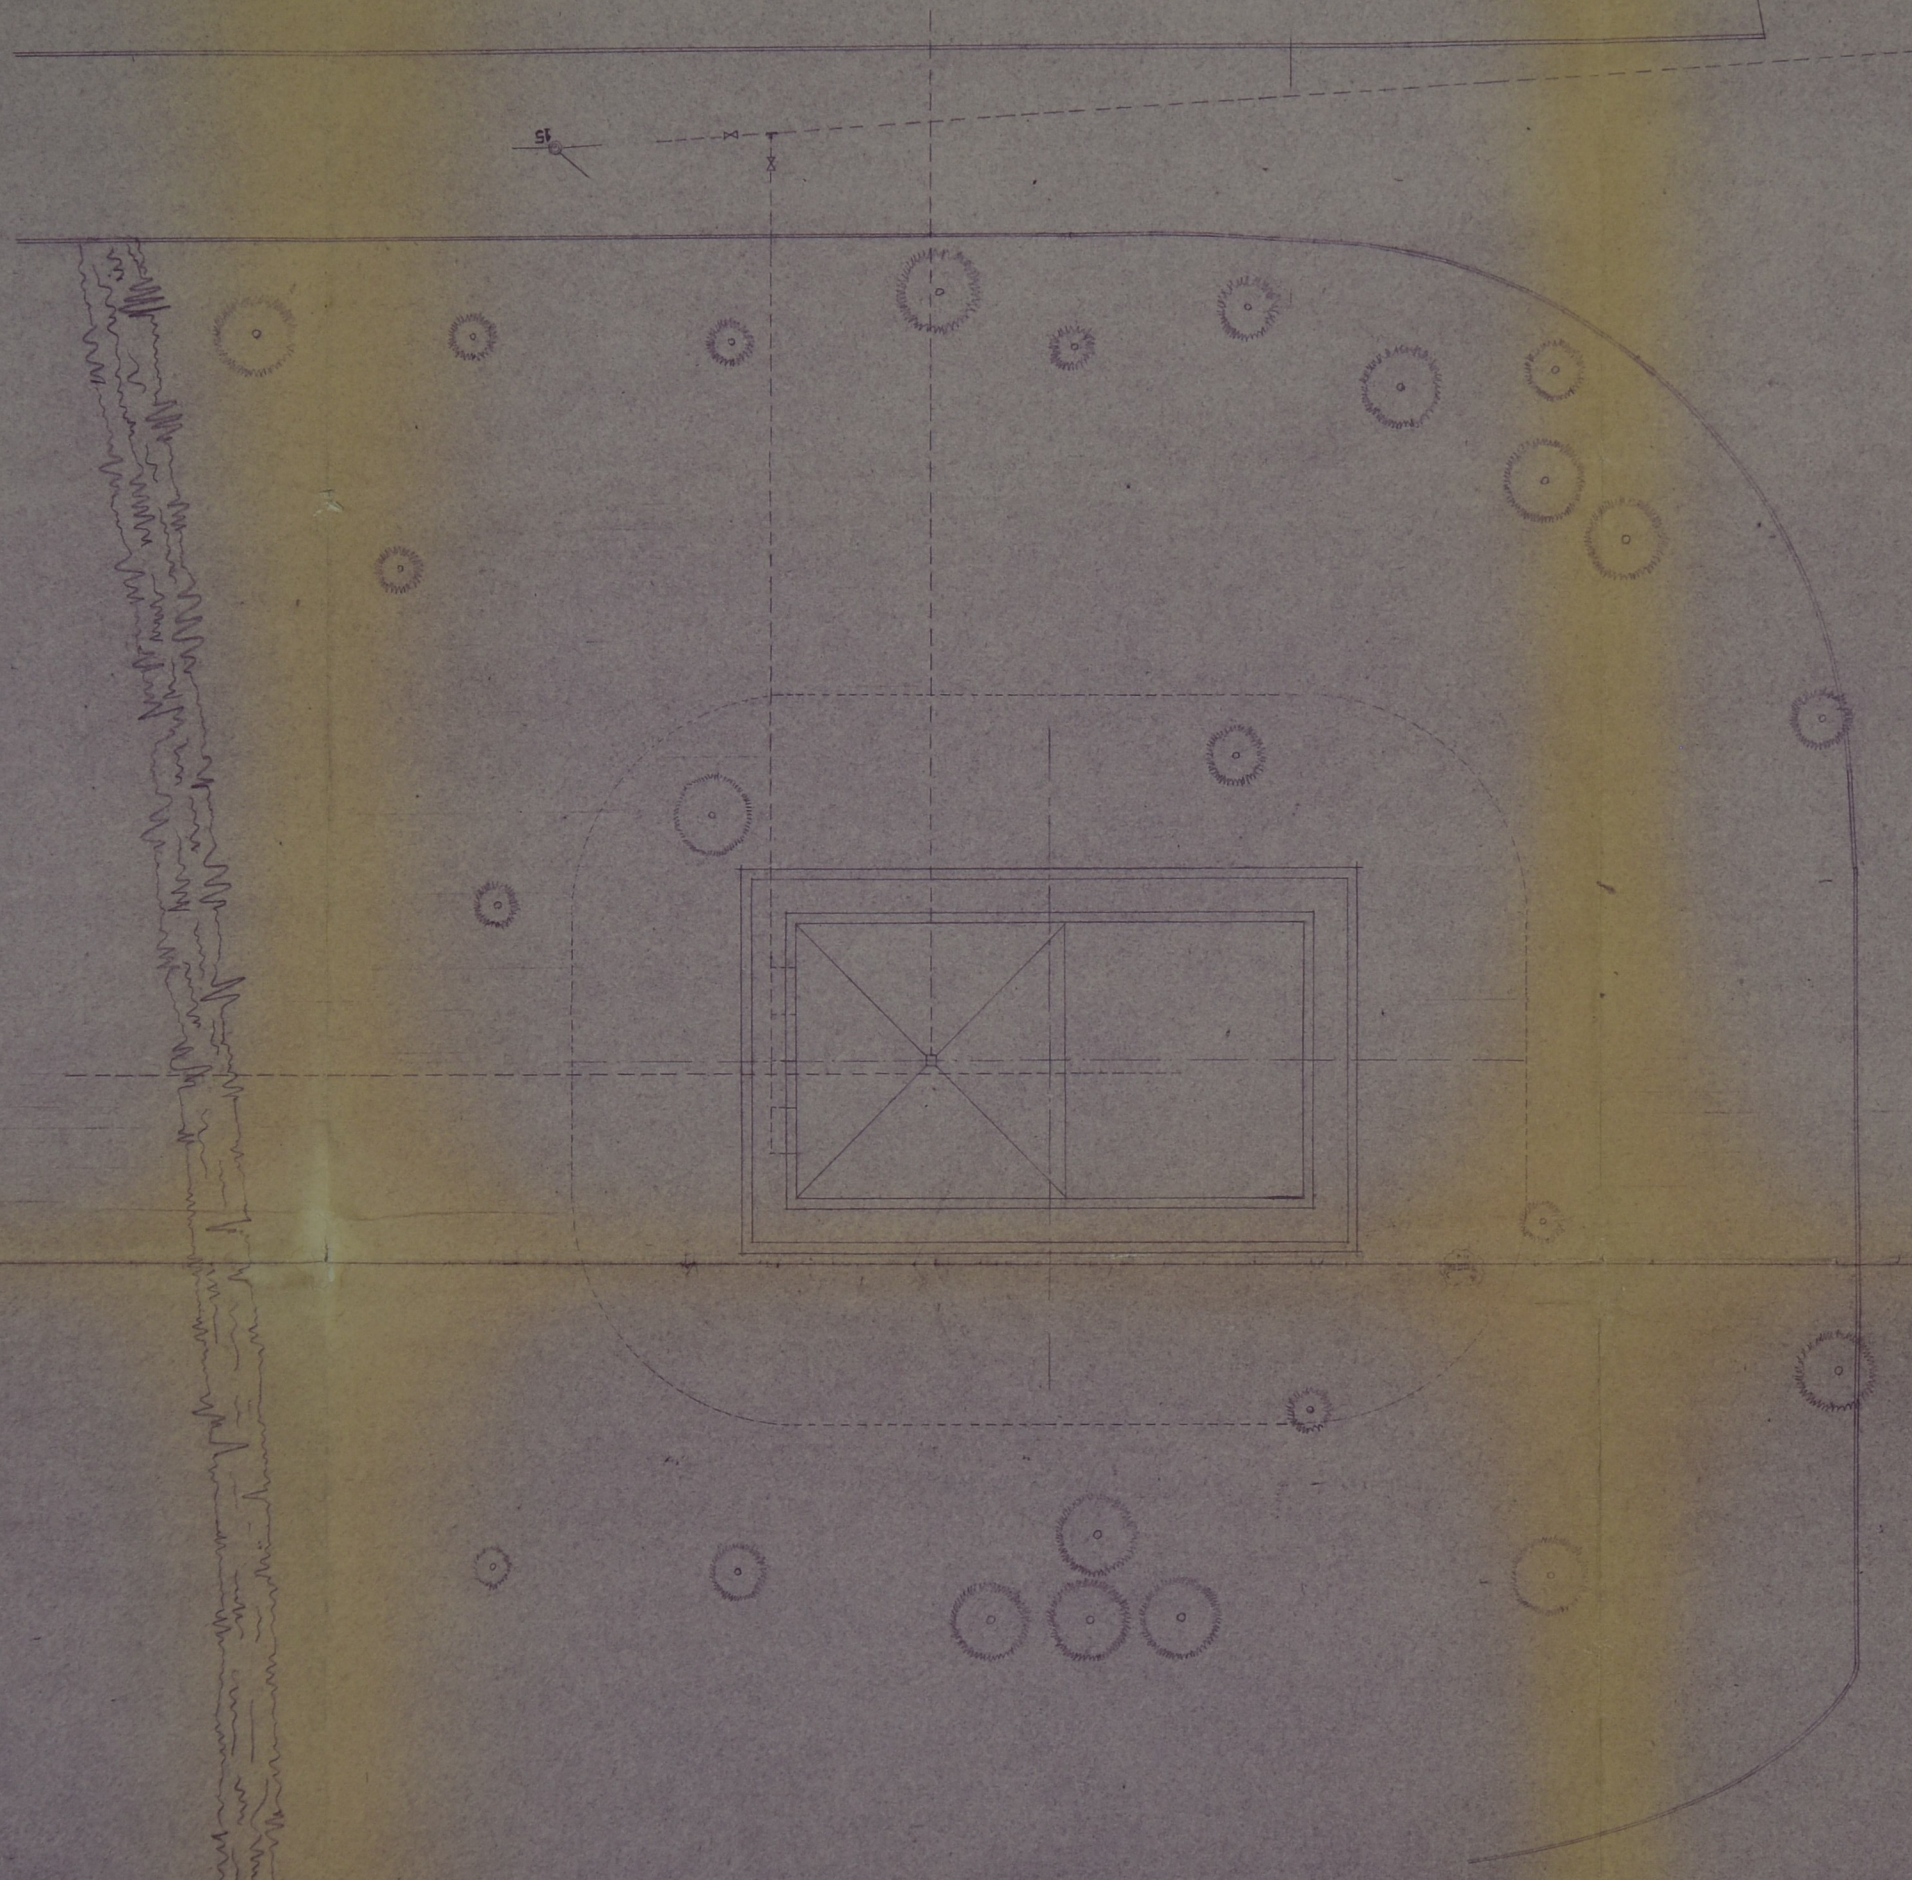

PÓRTO 1:100

PLANTA TERREO 1:100