

Ad. C. lot 22


Prop. Celso Maria de Mello Pupo

Const. Carlos Boroni Junior

Encan.

A'rea de const. 274,68 m.² 2 zona. Larg. da R: m.

☒ água, ☒ esgoto, ☒ calçamento.

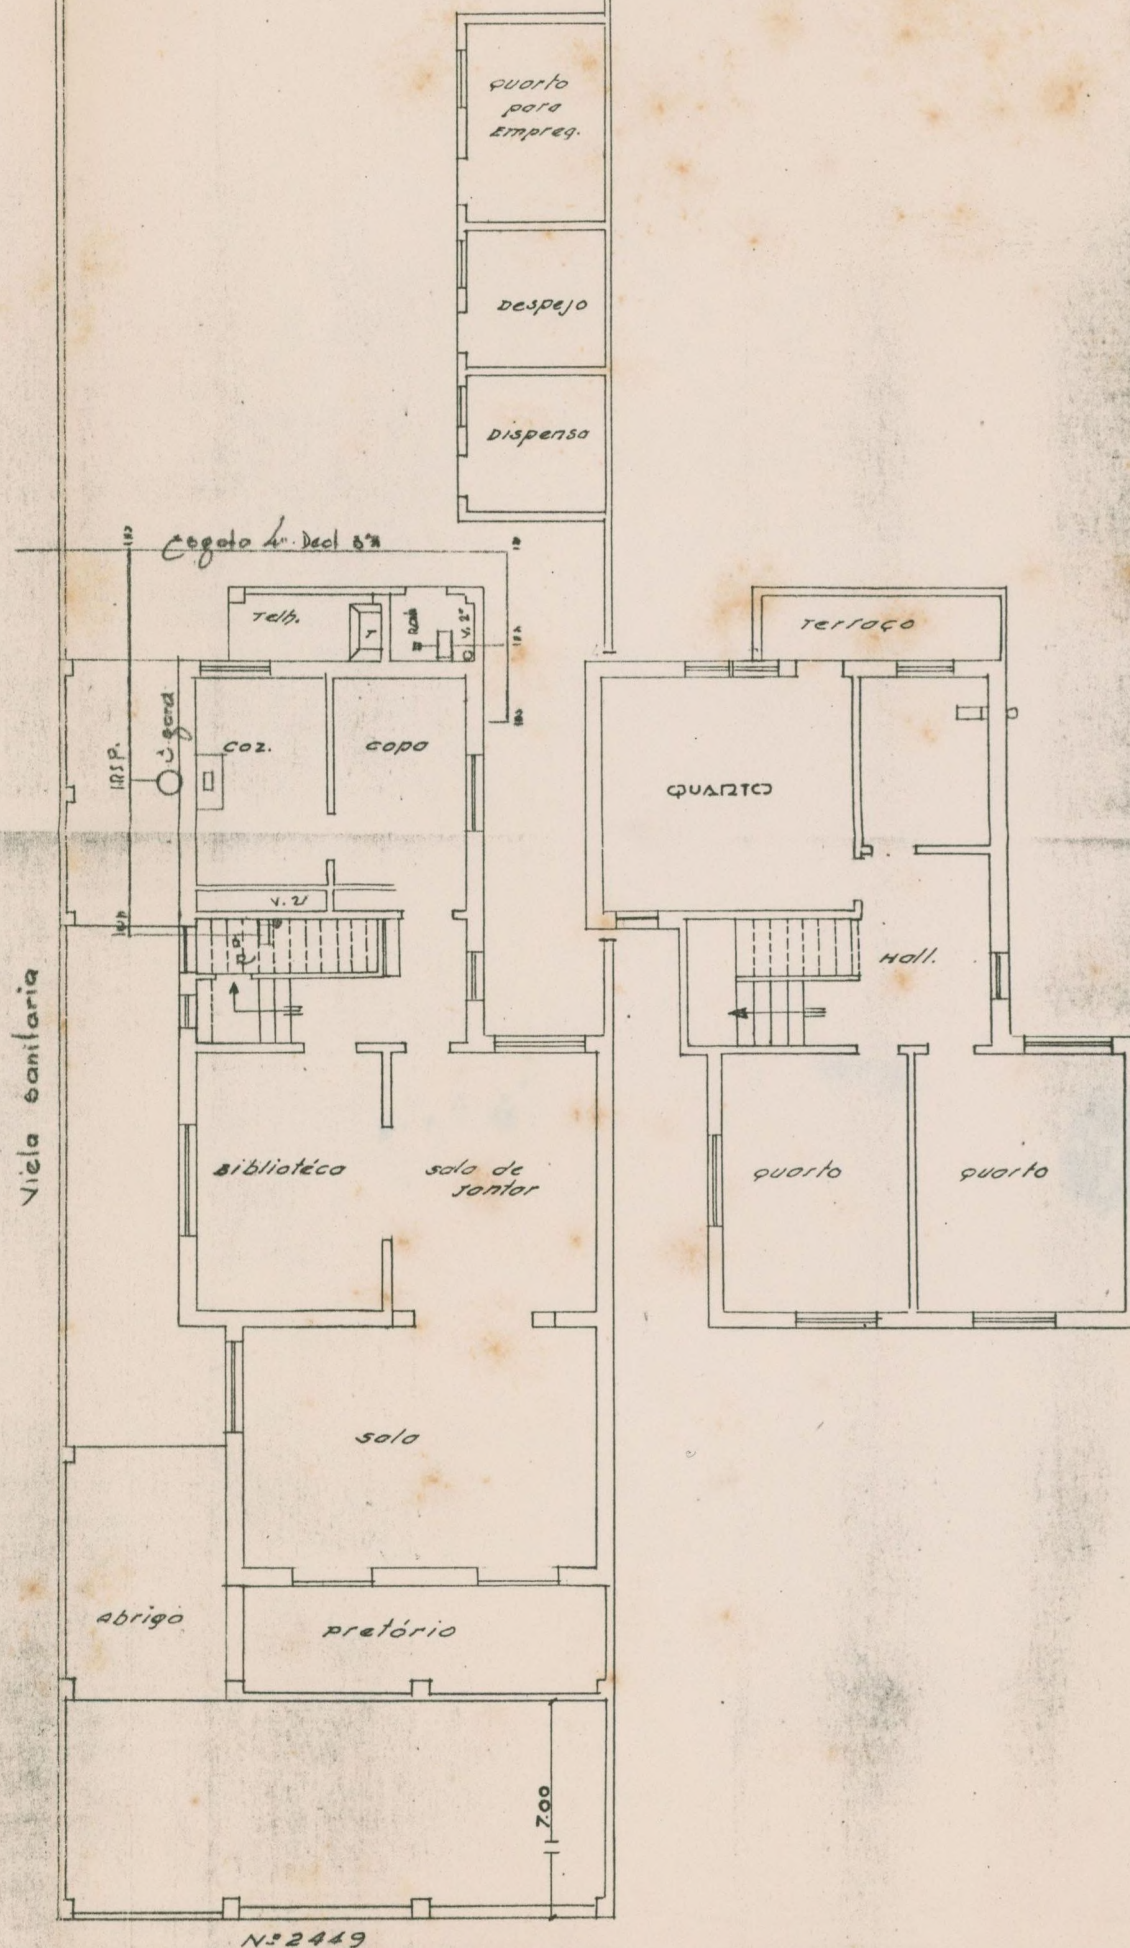

N.º 2449

CMP1.1.1.3.297