


Planta do Predio  
Rua De Quimino N.º 1911

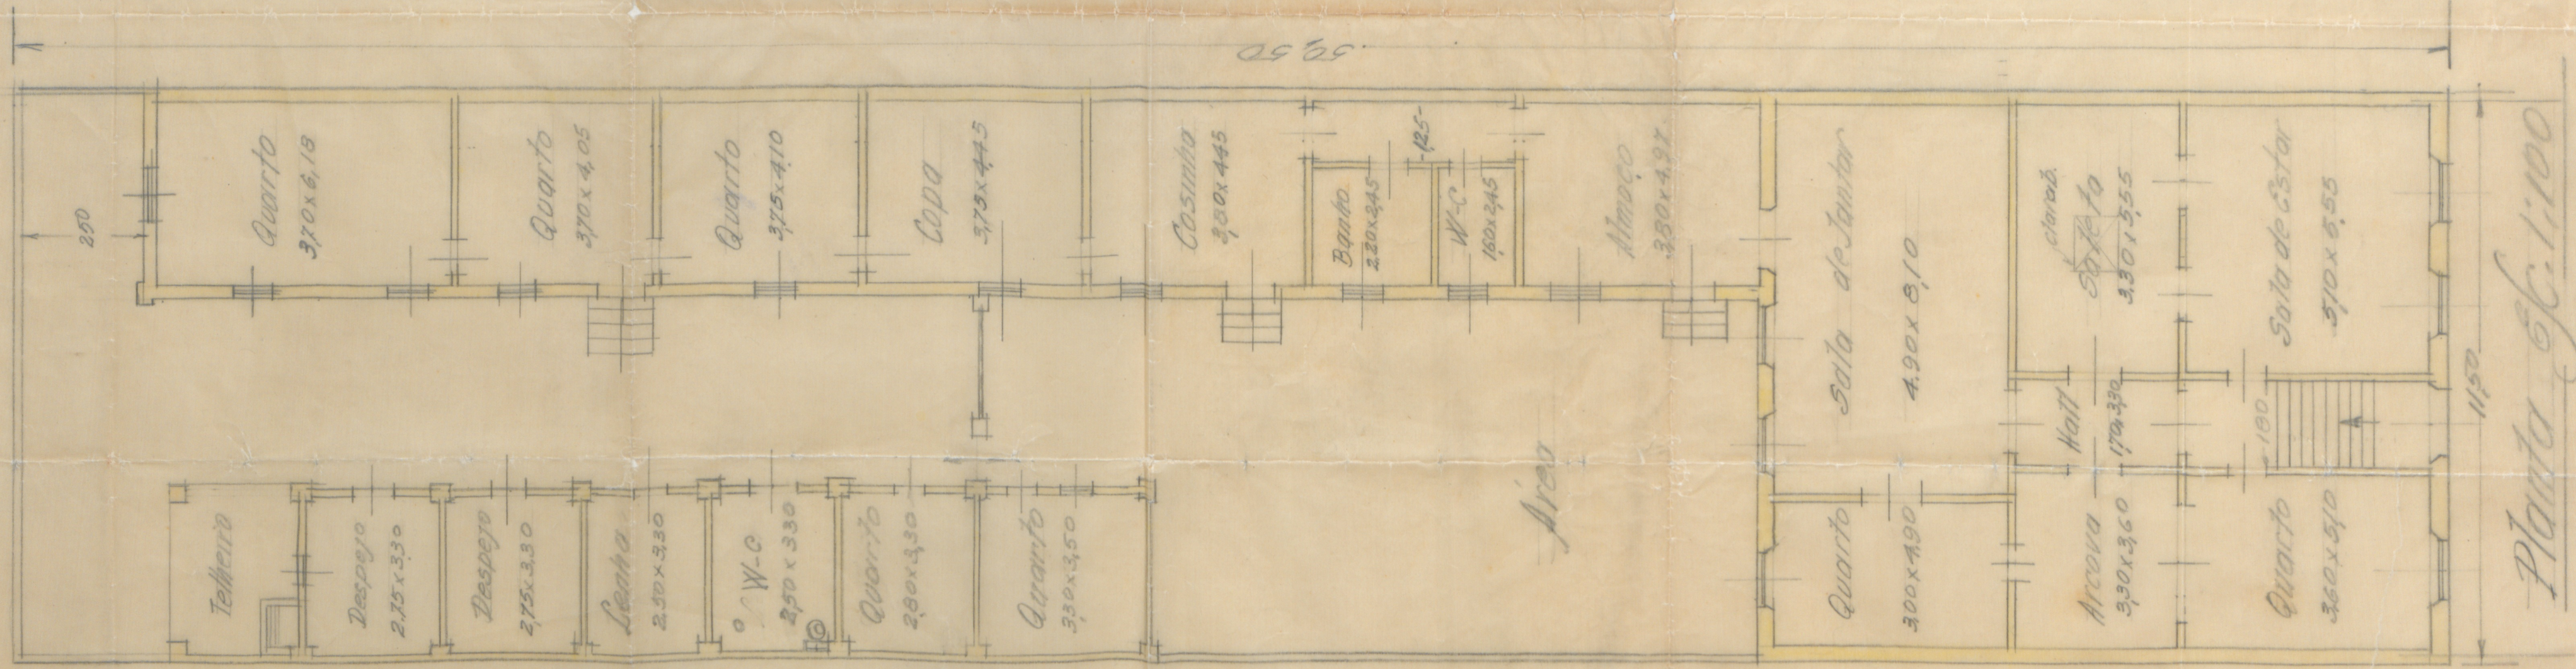

Planta Esc. 1:100