CMP 1.1.3.103

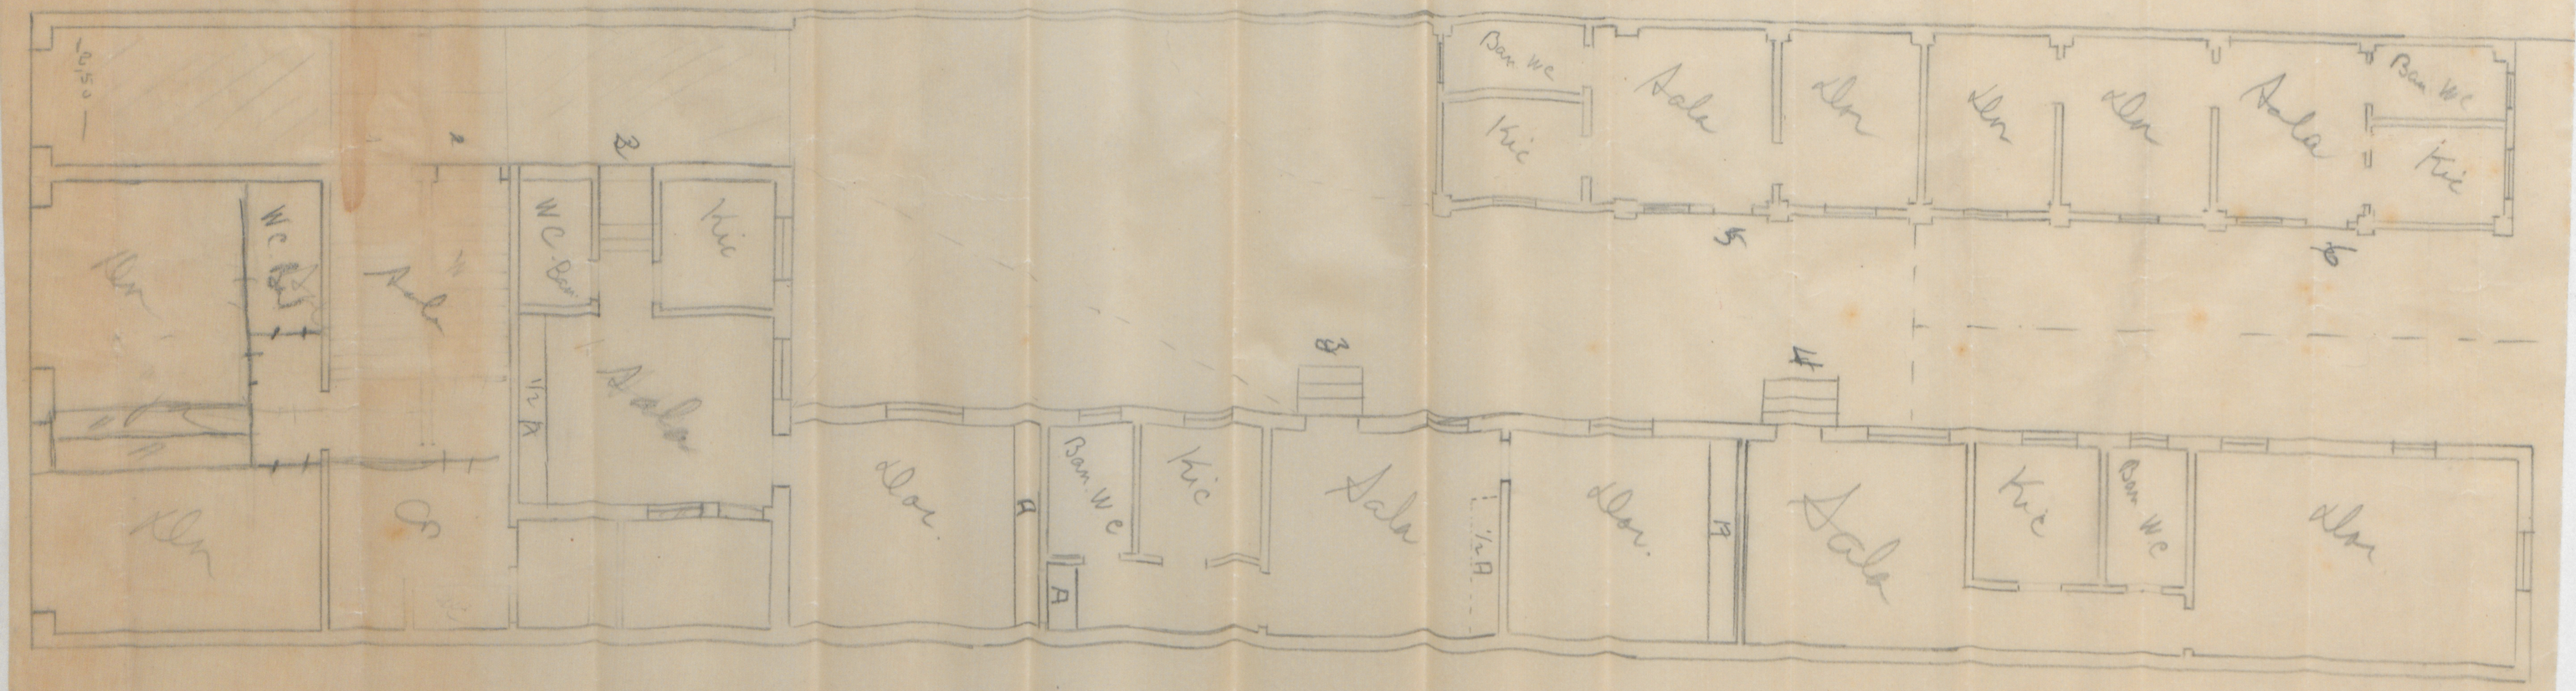
Kler
WC
Kler
Sala
WC Ban
1/2 A
Sala
Kic
2
1
Kler
A
Ban. WC
A
Kic
Sala
3
1/2 A
Kler
B
Sala
4
Kic
Ban. WC
Kler
Ban. WC
Kic
Sala
Kler
Kler
Sala
Ban. WC
Kic
5
6