PREDIO DE PROPRIEDADE DA SANTA CASA DE MISERICÓRDIA DE CAMPINAS

PLANTA ESCALA 1:100

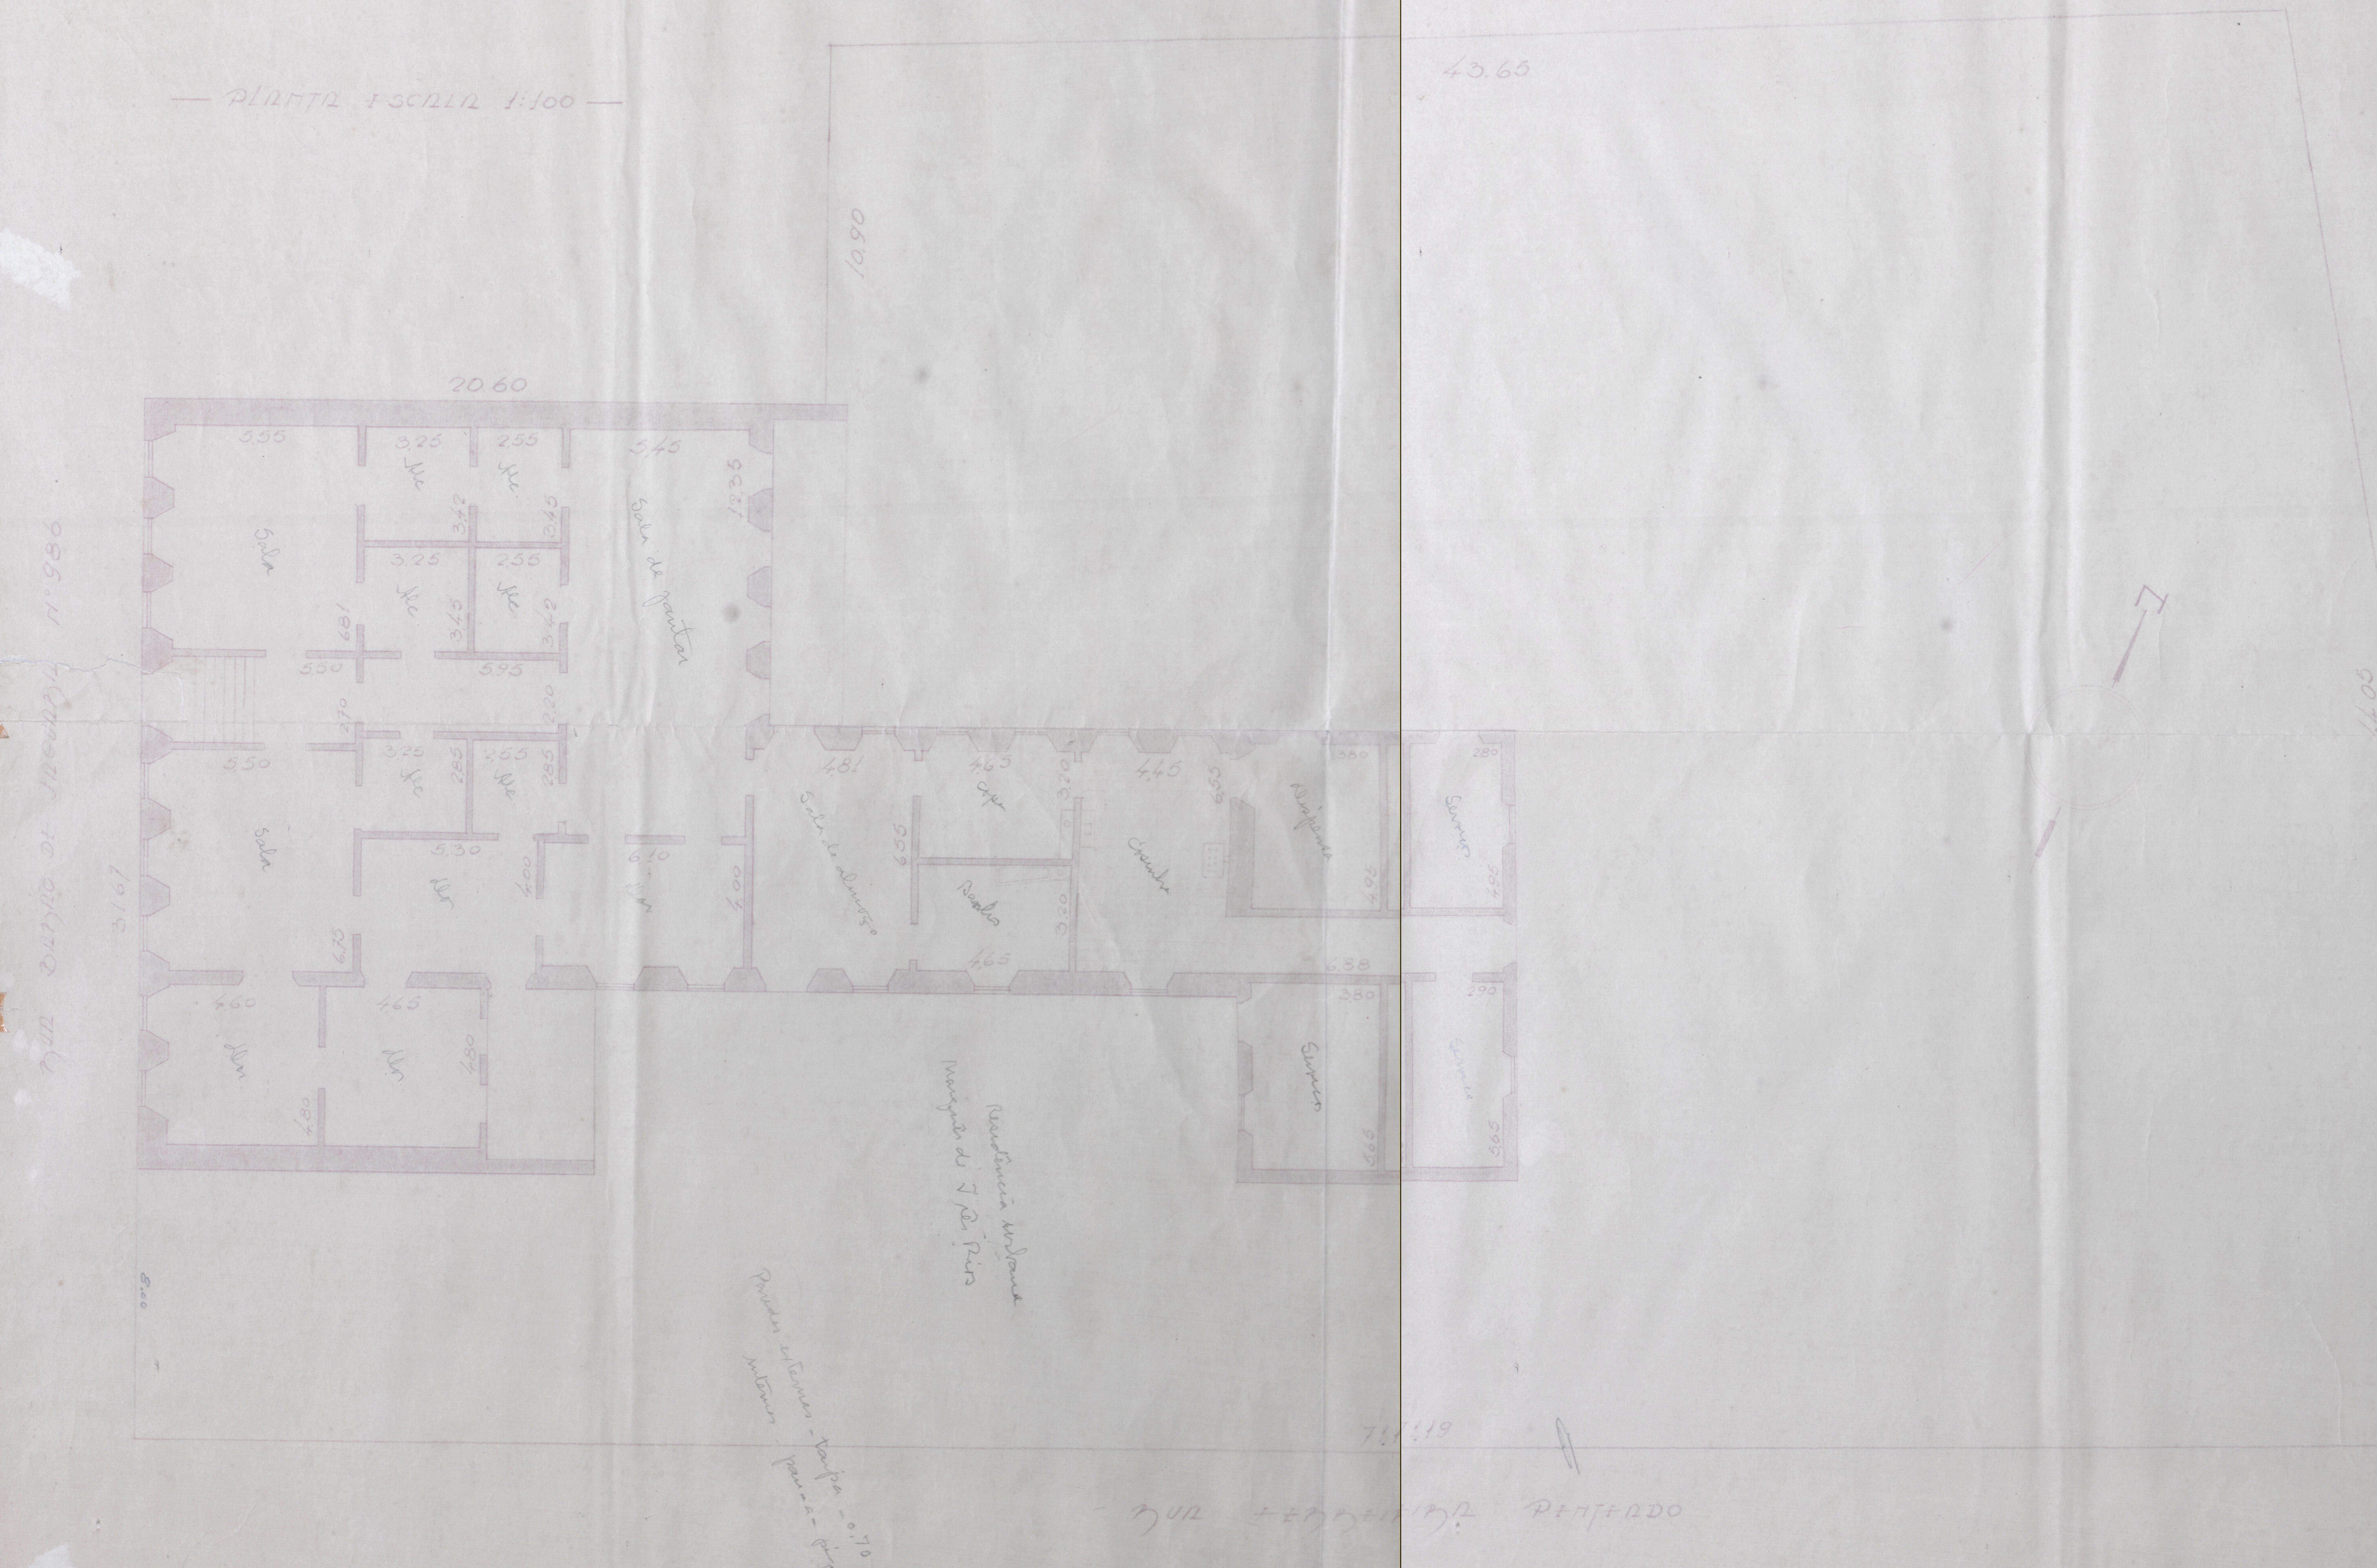
RUA BARÃO DE JAGUARA N° 986
RUA FERREIRA PENTEADO
43.65
10.90
20.60
31.67
71.19
8.00
Sala
Sala
Alc
Alc
Alc
Alc
Alc
Alc
Dor
Dor
Dor
Dor
Sala de jantar
Sala de almoço
Copa
Banheiro
Cozinha
Dispensa
Serviço
Serviço
Serviço
Serviço
5.55
3.25
2.55
5.45
12.35
3.42
3.45
6.81
5.50
5.95
2.70
2.20
2.85
5.30
4.00
6.10
6.75
4.60
4.65
4.80
4.81
6.55
3.20
4.45
3.80
2.80
4.95
6.88
2.90
5.65

Residência urbana
[illegible]

Paredes externas - taipa - 0,70
internas - pau-a-pique 0,15